



ΕΦΗΜΕΡΙΣ ΤΗΣ ΚΥΒΕΡΝΗΣΕΩΣ

ΤΗΣ ΕΛΛΗΝΙΚΗΣ ΔΗΜΟΚΡΑΤΙΑΣ

ΤΕΥΧΟΣ ΤΕΤΑΡΤΟ Αρ. Φύλλου 23

23 Ιανουαρίου 1998

ΠΕΡΙΕΧΟΜΕΝΑ

ΠΟΛΕΟΔΟΜΙΑ

ΑΠΟΦΑΣΕΙΣ

ΑΝΑΚΟΙΝΩΣΕΙΣ

ΠΟΛΕΟΔΟΜΙΑ

ΑΠΟΦΑΣΕΙΣ

Αριθ. 30866/114 (1)

Τροποποίηση Ρ.Σ. Υμηττού με πεζοδρόμηση τμήματος της οδού Καραμπάτη, από Μάνης ως Δημοκρατίας.

Ο ΝΟΜΑΡΧΗΣ ΑΘΗΝΩΝ

Έχοντας υπόψη:

1. Τις διατάξεις του Ν. Δ/τος της 17ης Ιουλίου 1923 όπως μεταγενέστερα τροποποιήθηκαν και συμπληρώθηκαν και ειδικότερα τα άρθρα 3 και 70.

2. Τις διατάξεις του Α.Ν. 314/1968 (ΦΕΚ 47Α΄) όπως τροποποιήθηκαν και συμπληρώθηκαν με το υπ' αριθμ. 1018/71 Ν. Δ/γμα (ΦΕΚ 220Α΄) και με την παρ. 3 του άρθρου 34 του Ν. 1577/85 (ΦΕΚ 210Α΄).

3. Τις διατάξεις του υπ' αριθμ. 183/1986 Π. Δ/τος (ΦΕΚ 70Α΄) και ειδικότερα το άρθρο 1 παρ. 1 (εδάφιο α).

4. Την υπ' αριθμ. 165/1994 απόφαση του Δημοτικού Συμβουλίου Δήμου Υμηττού.

5. Την υπ' αριθμ. 3 της 30ής συνεδρίασης στις 31.10.97 γνωμοδότηση του Συμβουλίου Χωροταξίας Οικισμού και Περιβάλλοντος, Νομαρχίας Αθηνών.

6. Τις διατάξεις του Ν. 2218/1994 Ίδρυση Νομαρχιακής Αυτοδιοίκησης, τροποποίηση διατάξεων για την πρωτοβάθμια αυτοδιοίκηση και την περιφέρεια και άλλες διατάξεις (ΦΕΚ Α΄ 90/13.6.94) και τις όμοιες του Ν. 2240/94. Συμπλήρωση διατάξεων για τη Νομαρχιακή Αυτοδιοίκηση και άλλες διατάξεις (ΦΕΚ Α΄ 153/16.9.94) με τις οποίες ιδρύθηκαν οι νομαρχιακές αυτοδιοικήσεις.

7. Τον ισχύοντα Οργανισμό Εσωτερικής Λειτουργίας των Υπηρεσιών της Νομαρχιακής Αυτοδιοίκησης Αθηνών (ΦΕΚ 395Β/11.5.95).

8. Την 643/5.10.95 απόφαση Νομάρχη Αθηνών περί μεταβίβασης αρμοδιοτήτων.

9. Ότι από τις διατάξεις της απόφασης αυτής δεν προκαλείται δαπάνη σε βάρος του προϋπολογισμού του Δήμου Υμηττού, αποφασίζουμε:

1. Την τροποποίηση του Ρ.Σ. Υμηττού, με χαρακτηρισμό σαν πεζόδρομο, του τμήματος της οδού Καραμπάτη μεταξύ Μάνης και Δημοκρατίας, όπως φαίνεται στο τοπογραφικό διάγραμμα 1:500 που συνοδεύει την απόφαση αυτή και δημοσιεύεται μαζί της.

2. Η ισχύς της απόφασης αυτής αρχίζει από την ημερομηνία δημοσίευσής της στην Εφημερίδα της Κυβερνήσεως.

Η απόφαση αυτή να δημοσιευθεί στην Εφημερίδα της Κυβερνήσεως.

Αθήνα, 20 Νοεμβρίου 1997

Με εντολή Νομάρχη
Ο Πρόεδρος της ΝΕΠΟΠΕΥ
ΓΙΩΡΓΟΣ ΑΝΑΝΙΑΔΗΣ

ΕΛΛΗΝΙΚΗ ΔΗΜΟΚΡΑΤΙΑ
Ν.Α. ΑΘΗΝΩΝ ΠΕΙΡΑΙΩΣ
ΝΟΜΑΡΧΙΑ ΑΘΗΝΩΝ
ΤΟΜΕΑΣ ΚΕΝΤΡΙΚΗΣ ΑΘΗΝΑΣ
ΔΝΣΗ ΠΟΛΕΟΔΟΜΙΑΣ & ΠΕΡΙΒΑΛΛΟΝΤΟΣ

ΟΡΟΙ ΔΟΜΗΣΗΣ
ΛΟΦΟΣ ΓΕΡΜΑΝΟΥ (ΦΕΚ 44 Α 7-3-59)
Ρυμ. Διάταγμα Β.Δ/μα 23-2-59
ΠΔ 8-2-78

	Προ 9-6-73	Προ 7-3-59
Π = 10 m	8 m	6 m
Ε = 200 m²	150 m²	112,50 m²

Σ.Δ. 1,4
Μέγιστο Ύψος 7 m
ΓΟΚ 85

ΑΠΟΣΠΑΣΜΑ ΡΥΜΟΤΟΜΙΚΟΥ ...
ΚΛΙΜΑΚΑ 1:500

ΚΛΙΜΑΚΑ
1:500

Αριθ. 1642 (2)

Έγκριση τροποποίησης ρυμοτομικού σχεδίου πόλεως Ξάνθης.

Ο ΝΟΜΑΡΧΗΣ ΑΘΗΝΩΝ

Έχοντας υπόψη:

1. Τις διατάξεις του Ν. Δ/τος της 17ης Ιουλίου 1923 όπως μεταγενέστερα τροποποιήθηκαν και συμπληρώθηκαν και ειδικότερα τα άρθρα 3 και 70.

2. Τις διατάξεις του Α.Ν. 314/1968 (ΦΕΚ 47/Α) όπως τροποποιήθηκαν και συμπληρώθηκαν με το υπ' αρ. 1018/71 Ν. Δ/τος (ΦΕΚ 220/Α) και με την υπ' αρ. 34 του Ν. 1577/85 (ΦΕΚ 210/Α).

3. Τις διατάξεις του υπ' αρ. 183/1986 Π. Δ/τος (ΦΕΚ 70/Α) και ειδικότερα το άρθρο 3 (παρ. 2).

4. Την υπ' αρ. 236/96 γνωμοδότηση του δημοτικού (ή κοινοτικού) Συμβουλίου Ξάνθης.

5. Την αρ. 3/1997 γνωμοδότηση του Συμβουλίου Χωροταξίας Οικισμού και Περ/ντος Ν. Ξάνθης, αποφασίζουμε:

Άρθρο 1

1. Εγκρίνεται η τροποποίηση του ρυμοτομικού σχεδίου πόλεως Ξάνθης μεταξύ των οδών Γ. Κονδύλη και Πατριάρχου Κυρίλλου. Συγκεκριμένα:

α) Κατάργηση τμήματος οδού Πατρ. Κυρίλλου και τμήματος κοινοχρήστου χώρου και χαρακτηρισμό της υπολοίπου οδού Πατρ. Κυρίλλου και του υπόλοιπου κοινοχρήστου χώρου σε δυο πεζόδρομους και τρίγωνο κοινόχρηστο χώρο.

β) Αύξηση του οικοδομικού τετραγώνου με τα καταργηθέντα τμήματα ως άνω οδού και κοινοχρήστου χώρου.

2. Καθορίζεται:

α) Τόπος ανάρτησης διαγραμμάτων τροποποίησης: ο πίνακας ανακοινώσεων Δ/νσεως Πολ/μίας Ν. Ξάνθης.

β) Χρόνος ανάρτησης διαγραμμάτων: δεκαπέντε (15) ημέρες από της υπογραφής αποφάσεως.

γ) Αριθμός φύλλων διαγραμμάτων: 1.

δ) Κλίμακα διαγραμμάτων: 1/500.


Άρθρο 2


Η ισχύς της απόφασης αρχίζει από τη δημοσίευσή της στην Εφημερίδα της Κυβερνήσεως.

Η απόφαση αυτή να δημοσιευθεί στην Εφημερίδα της Κυβερνήσεως.

Ξάνθη, 10 Δεκεμβρίου 1997

Ο Νομάρχης
ΠΑΝΑΓΙΩΤΗΣ ΣΑΛΤΟΥΡΟΣ

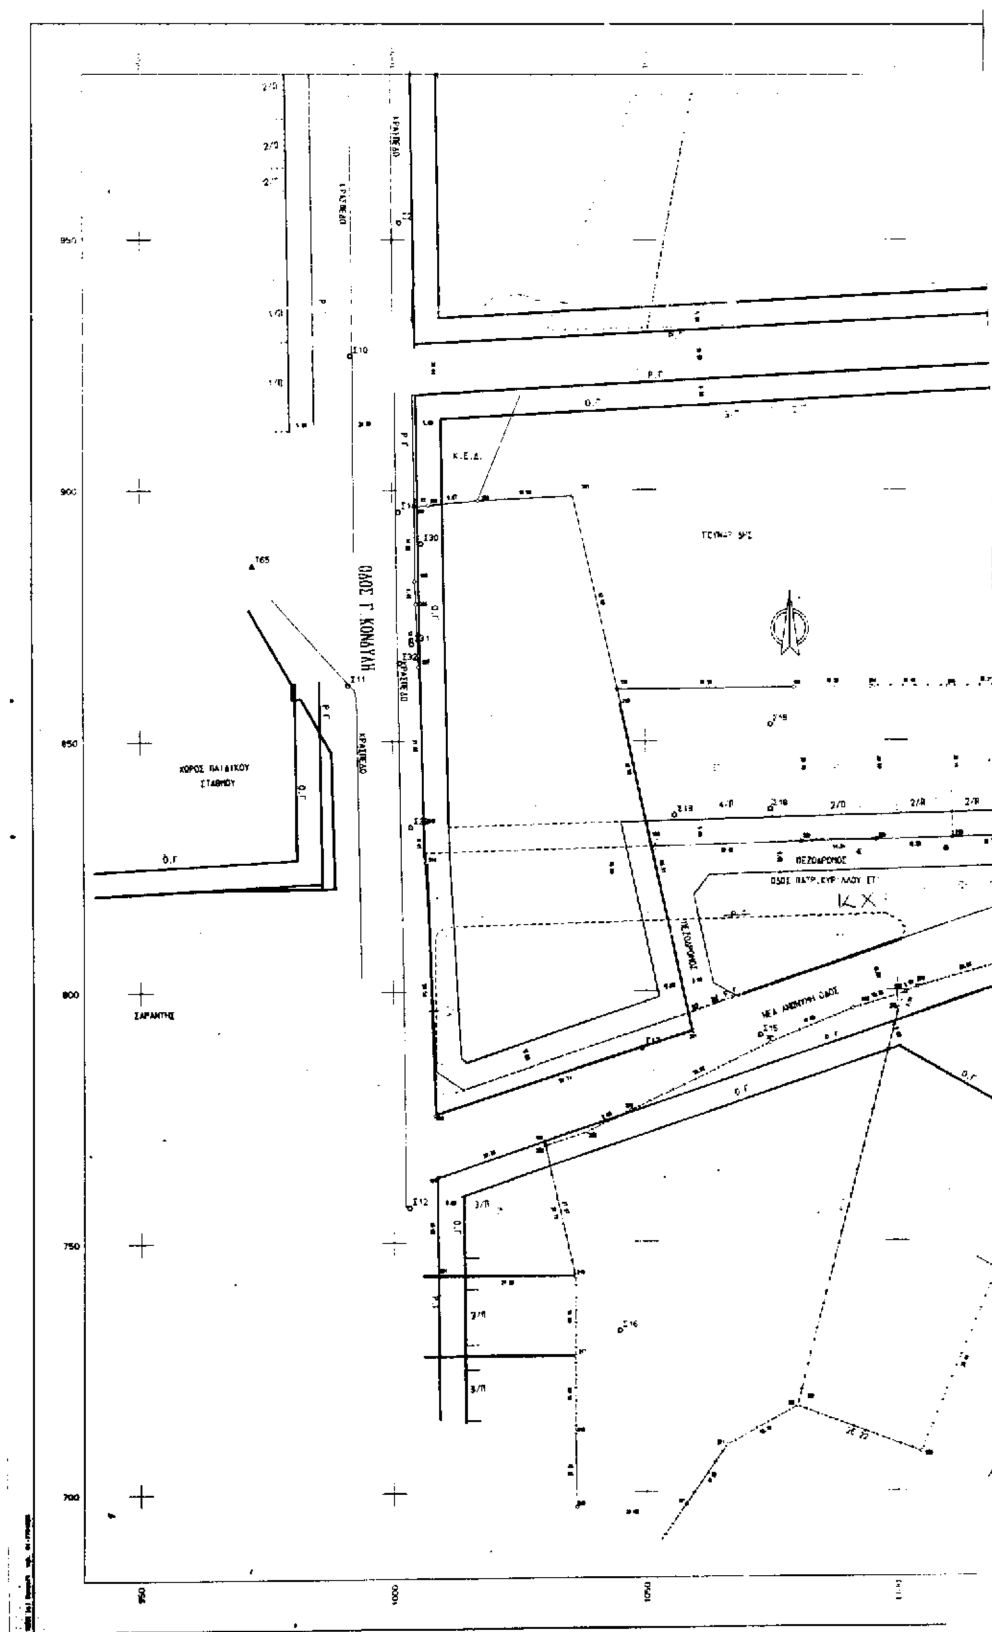
ΟΔΟΣ Γ. ΚΟΝΔΥΛΗ
ΧΩΡΟΣ ΠΑΙΔΙΚΟΥ ΣΤΑΘΜΟΥ
ΠΕΖΟΔΡΟΜΟΣ
950
900
850
800
750
700
950
1000
1050

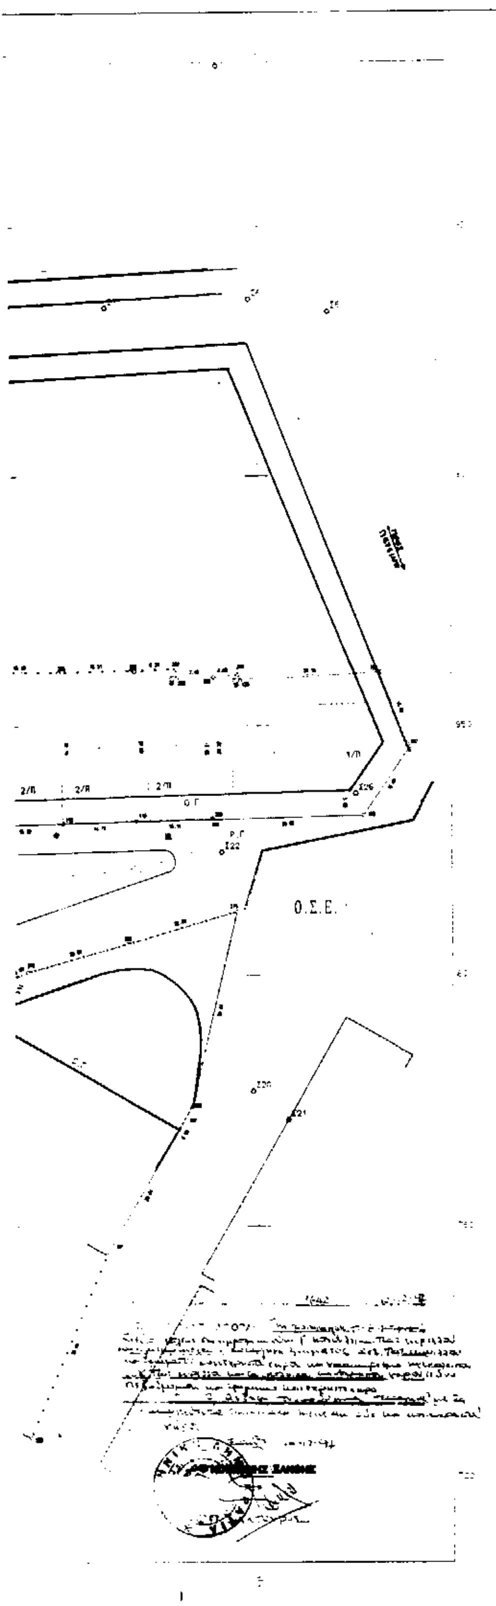

ΣΥΝΤΕΤΑΓΜΕΝΕΣ [illegible]

ΣΗΜΕΙΟ	Χ	Υ	ΣΗΜΕΙΟ	Χ	Υ	ΣΗΜΕΙΟ	Χ	Υ
97	[illegible]	[illegible]	105	1079.75[illegible]	[illegible]	118	[illegible].190	830.402
116	1125.920	[illegible]	120	1141.050	831.520	120	1044.[illegible]	860.316
1[illegible]	1146.54[illegible]	[illegible]	1[illegible]	1008.[illegible]	[illegible]	190	1051.274	829.001
1[illegible]	1006.[illegible]	[illegible]	192	1229.064	[illegible]	197	1110.570	945.487
1[illegible]	[illegible]	[illegible]	199	1174.[illegible]	[illegible]	200	1141.[illegible]	881.2[illegible]
2[illegible]	1004.441	[illegible]	203	1007.[illegible]	[illegible]	205	1006.501	[illegible]
206	1004.[illegible]	[illegible]	2[illegible]	1009.309	[illegible]	208	1090.208	775.[illegible]
2[illegible]	1045.176	[illegible]	241	1058.256	[illegible]	244	1006.532	925.702
2[illegible]	1008.2[illegible]	830.700	250	1018.[illegible]	[illegible]	251	1095.[illegible]	[illegible]
2[illegible]	1036.075	[illegible]	255	1038.[illegible]	[illegible]	254	1046.[illegible]	776.[illegible]
2[illegible]	[illegible]	[illegible]	260	1096.996	[illegible]	275	1145.782	912.779
2[illegible]	110[illegible].640	[illegible]	277	1100.[illegible]	[illegible]	279	1104.[illegible]	[illegible]
280	[illegible]	806.316	281	1074.025	[illegible]	282	1081.737	796.[illegible]
284	1094.[illegible]	[illegible]	285	1110.[illegible]	[illegible]	286	1175.[illegible]	880.[illegible]
28[illegible]	1133.[illegible]	[illegible]	286	1153.[illegible]	[illegible]	290	1161.[illegible]	850.713
290	1146.[illegible]	[illegible]	299	1124.[illegible]	[illegible]	301	1149.[illegible]	744.291
30[illegible]	1134.244	[illegible]	303	1136.754	[illegible]	316	1088.078	740.083
31[illegible]	1036.[illegible]	[illegible] 142	318	1086.[illegible]	[illegible]	319	1098.306	[illegible]
3[illegible]	[illegible]	[illegible]	322	1080.[illegible]	[illegible]	323	1080.105	717.114

ΙΔ:1	ΣΗΜΕΙΑ:14	ΕΜΒΑΔΟ: 4306.69 μ²										
97	118	318	317	316	252	253	254	281	282	277	278	[illegible]
323	321											

ΙΔ:1 ΜΗΚΗ ΠΛΕΥΡΩΝ

ΠΛΕΥΡΑ	ΜΗΚΟΣ	ΠΛΕΥΡΑ	ΜΗΚΟΣ	ΠΛΕΥΡΑ	ΜΗΚΟΣ
97 - 318	31.42	318 - 316	15.[illegible]	316 - 317	15.00
317 - 316	15.09	316 - 252	30.73	252 - 253	8.79
253 - 254	9.[illegible]	254 - 281	10.97	281 - 282	17.[illegible]
282 - 277	10.90	277 - 278	3.51	278 - 323	[illegible].73
323 - 321	[illegible]	321 - 97	14.56		

ΙΔ:2	ΣΗΜΕΙΑ:11	ΕΜΒΑΔΟ: 3426.80 μ²								
323	278	277	279	280	275	303	302	301	299	322

ΙΔ:2 ΜΗΚΗ ΠΛΕΥΡΩΝ

ΠΛΕΥΡΑ	ΜΗΚΟΣ	ΠΛΕΥΡΑ	ΜΗΚΟΣ	ΠΛΕΥΡΑ	ΜΗΚΟΣ
323 - 278	91.73	278 - 277	3.51	277 - 279	2.63
279 - 280	30.65	280 - 275	25.02	275 - 303	38.87
303 - 302	5.00	302 - 301	79.01	301 - 299	39.44
299 - 322	36.22	322 - 323	[illegible]		

ΙΔ:3	ΣΗΜΕΙΑ:6	ΕΜΒΑΔΟ: 449.86 μ²			
119	205	207	208	209	120

ΙΔ:3 ΜΗΚΗ ΠΛΕΥΡΩΝ

ΠΛΕΥΡΑ	ΜΗΚΟΣ	ΠΛΕΥΡΑ	ΜΗΚΟΣ	ΠΛΕΥΡΑ	ΜΗΚΟΣ
119 - 205	29.[illegible]	205 - 207	9.24	207 - 208	1.[illegible]
208 - 205	7.40	209 - 120	26.22	120 - 119	15.14

ΙΔ:4	ΣΗΜΕΙΑ:4	ΕΜΒΑΔΟ: 453.04 μ²	
118	205	206	119

ΙΔ:4 ΜΗΚΗ ΠΛΕΥΡΩΝ

ΠΛΕΥΡΑ	ΜΗΚΟΣ	ΠΛΕΥΡΑ	ΜΗΚΟΣ	ΠΛΕΥΡΑ	ΜΗΚΟΣ
118 - 205	30.14	205 - 206	15.21	206 - 119	29.[illegible]
119 - 118	11.71				

ΙΔ:5	ΣΗΜΕΙΑ:4	ΕΜΒΑΔΟ: 464.55 μ²	
260	204	205	118

ΙΔ:5 ΜΗΚΗ ΠΛΕΥΡΩΝ

ΠΛΕΥΡΑ	ΜΗΚΟΣ	ΠΛΕΥΡΑ	ΜΗΚΟΣ	ΠΛΕΥΡΑ	ΜΗΚΟΣ
260 - 204	30.60	204 - 205	15.40	205 - 118	30.14
118 - 260	15.20				

ΙΔ:6	ΣΗΜΕΙΑ:4	ΕΜΒΑΔΟ: 463.18 μ²	
259	105	204	260

ΙΔ:6 ΜΗΚΗ ΠΛΕΥΡΩΝ

ΠΛΕΥΡΑ	ΜΗΚΟΣ	ΠΛΕΥΡΑ	ΜΗΚΟΣ	ΠΛΕΥΡΑ	ΜΗΚΟΣ
259 - 105	30.[illegible]	105 - 204	15.23	204 - 260	30.60
260 - 259	14.84				

ΙΔ:7	ΣΗΜΕΙΑ:4	ΕΜΒΑΔΟ: 1012.08 μ²	
190	120	105	259

ΙΔ:7 ΜΗΚΗ ΠΛΕΥΡΩΝ

ΠΛΕΥΡΑ	ΜΗΚΟΣ	ΠΛΕΥΡΑ	ΜΗΚΟΣ	ΠΛΕΥΡΑ	ΜΗΚΟΣ
190 - 120	35.03	120 - 105	35.25	105 - 259	30.[illegible]
259 - 190	29.[illegible]				

ΙΔ:8	ΣΗΜΕΙΑ:4	ΕΜΒΑΔΟ: 574.48 μ²	
191	181	192	316

ΙΔ:8 ΜΗΚΗ ΠΛΕΥΡΩΝ

ΠΛΕΥΡΑ	ΜΗΚΟΣ	ΠΛΕΥΡΑ	ΜΗΚΟΣ	ΠΛΕΥΡΑ	ΜΗΚΟΣ
181 - 181	19.69	191 - 192	22.35	192 - 316	27.67
316 - 191	27.20				

ΙΔ:9	ΣΗΜΕΙΑ:12	ΕΜΒΑΔΟ: 4874.04 μ²									
202	203	250	251	240	241	208	244	245	207	206	205

ΙΔ:9 ΜΗΚΗ ΠΛΕΥΡΩΝ

ΠΛΕΥΡΑ	ΜΗΚΟΣ	ΠΛΕΥΡΑ	ΜΗΚΟΣ	ΠΛΕΥΡΑ	ΜΗΚΟΣ
202 - 203	2.72	203 - 250	9.07	250 - 251	18.[illegible]
251 - 240	42.[illegible]	240 - 241	[illegible].91	241 - 208	53.7[illegible]
208 - 244	50.54	244 - 245	[illegible]	245 - 207	31.07
207 - 206	12.63	206 - 205	4.48	205 - 202	14.[illegible]

ΙΔ:10	ΣΗΜΕΙΑ:7	ΕΜΒΑΔΟ: 1004.48 μ²				
200	189	280	120	189	197	198

ΙΔ:10 ΜΗΚΗ ΠΛΕΥΡΩΝ

ΠΛΕΥΡΑ	ΜΗΚΟΣ	ΠΛΕΥΡΑ	ΜΗΚΟΣ	ΠΛΕΥΡΑ	ΜΗΚΟΣ
200 - 189	30.51	189 - 280	4.[illegible]	280 - 120	1.30
120 - 189	30.18	189 - 197	16.05	197 - 198	15.[illegible]
198 - 200	30.05				

Σχολή Ν. Ξάνθης
Ελέγχθη 11-9-91
Σχεδίασαν 30-9-91
Παρουσιάστηκε δημοσίως [illegible]

Ο [illegible]
Ο [illegible]
Ευθ. Μακαρίτζης
Χ. Χατζηστεργίου
Δ. [illegible]

ΚΤΗΜΑΤΟΛΟΓΙΚΟΣ ΠΙΝΑΚΑΣ

Α/Α ΙΔΙΟΚΤ.	ΟΝΟΜΑΤΕΠΩΝΥΜΟ	ΔΙΕΥΘΥΝΣΗ	ΕΜΒΑΔΟΝ	ΠΑΡΑΤΗΡΗΣΕΙΣ
1	ΚΙΟΥΡΚΤΣΗΣ		4306.69	
2	ΕΘΝΙΚΗ ΤΡΑΠΕΖΑ		3426.80	
3	ΚΑΠΝΙΑΖΗΣ ΓΕΩΡΓΙΟΣ	ΠΑΤΡΙΑΡΧΟΥ ΚΥΡΙΛΛΟΥ 5	448.86	
4	ΑΝΑΝΙΑΔΗΣ ΘΕΟΔΩΡΟΣ	ΠΑΤΡΙΑΡΧΟΥ ΚΥΡΙΛΛΟΥ 6	450.04	
5	ΠΑΠΑΒΑΣΙΛΕΙΟΥ ΧΡΗΣΤΟΣ	ΠΑΤΡΙΑΡΧΟΥ ΚΥΡΙΛΛΟΥ 7	464.55	
6	ΑΝΑΝΙΑΔΗΣ ΑΛΕΞΑΝΔΡΟΣ	ΠΑΤΡΙΑΡΧΟΥ ΚΥΡΙΛΛΟΥ 8	463.18	
7			1012.08	
8	ΓΑΛΑΖΟΥΛΗΣ ΑΘΑΝΑΣΙΟΣ	ΓΕΩΡΓΙΟΥ ΚΟΝΔΥΛΗ 19	574.46	
9	ΛΑΦΤΣΟΠΟΥΛΟΣ ΙΩΑΝΝΗΣ	ΦΕΛΩΝΗ Ν. ΞΑΝΘΗΣ		4874.04
10			1004.48	
11	ΣΑΡΑΝΤΗΣ			

ΥΠΟΜΝΗΜΑ

- - - - - - ΚΑΤΑΡΓΟΥΜΕΝΗ ΟΙΚΟΔΟΜΙΚΗ ΓΡΑΜΜΗ
- - - - - - ΚΑΤΑΡΓΟΥΜΕΝΗ ΡΥΜΟΤΟΜΙΚΗ ΓΡΑΜΜΗ

ΟΡΟΙ ΔΟΜΗΣΗΣ-ΑΡΤΙΟΤΗΤΕΣ ΤΟΜΕΙΣ Α-

	Αποφαση νομαρχη 3581/11-11-89 Φ.Ε.Κ. 839/24-11-88, Τευχος Δ. Κανονας	προ 16-12-85	προ 5-9-66
Εμβαδον	400	300	200 (τ.μ.)
Προσωπο	15	13	8 (μ)
Ποσοστο καλυψης	40%	40%	40%
Συντελεστης δομησης	1.60	1.60	1.60
Μεγιστο υψος	18	18	18 (μ)
Οικοδομικο συστημα	ΓΟΚ 85		
Αποσταση απο ορια	Δ=3+0.1Η		

ΔΗΛΩΣΗ ΥΛΟΠΟΙΗΣΗΣ ΟΡΙΩΝ

Ο υπογεγραμμενος ΛΑΦΤΣΟΠΟΥΛΟΣ ΙΩΑΝΝΗΣ ιδιοκτητης του οικοπεδου που φαινεται στο διαγραμμα αυτο δηλωνω οτι τα ορια που εχω υλοποιησει σ'αυτο ειναι ορθα.


Ο ΔΗΛΩΝ

ΔΗΛΩΣΗ ΤΟΥ Ν.651/77

Ο Υπογεγραμμενος ΑΝΤΩΝΙΑΔΗΣ ΚΩΝ/ΝΟΣ πολ.μηχανικος δηλωνω οτι στο οικοπεδο στο οικοπεδο που φαινεται στο παραν τοπογραφικο διαγραμμα επιτρεπετε η ανοικοδομηση συμφωνα με τις ισχυουσες πολεοδομικες διαταξεις.

Ο ΔΗΛΩΝ

Παρατηρηση: Το οικοπεδο βρισκεται σε περιοχη με εγκεκριμενο ρυμοτομικο σχεδιο συμφωνα με την 3581/11-11-88 αποφαση Νομαρχη που δημοσιευθηκε στο ΦΕΚ 839 της 24-11-1988 στο τευχος Δ'.

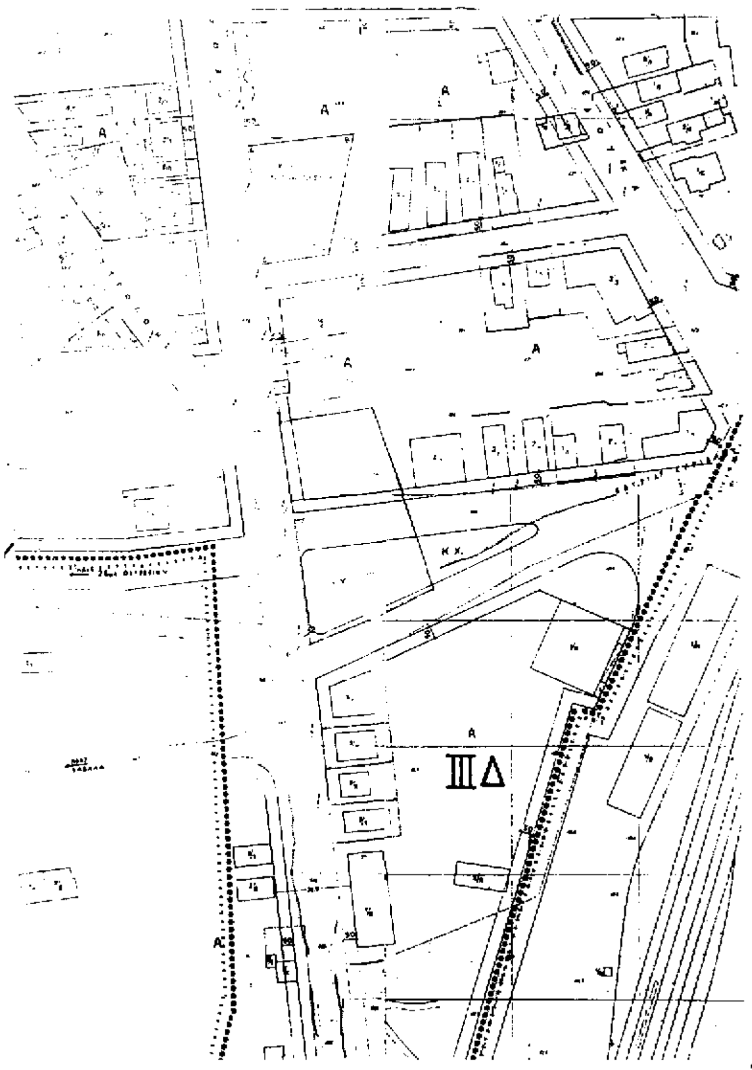

ΤΕΧΝΙΚΟ ΓΡΑΦΕΙΟ
ΑΝΤΩΝΙΑΔΗΣ ΚΩΝΣΤΑΝΤΙΝΟΣ ΚΑΙ ΣΥΝΕΡΓΑΤΕΣ

ΟΔΟΣ ΙΚΟΝΙΟΥ
0541-29835

[redacted]

ΑΚΡΙΒΕΣ ΑΝΤΙΓΡΑΦΟ
ΞΑΝΘΗ 23/12/97

ΕΡΓΟ
ΤΡΟΠΟΠΟΙΗΣΗ ΣΧΕΔΙΟΥ

ΘΕΣΗ
ΟΔΟΣ Γ. ΚΟΝΔΥΛΗ-ΠΑΤΡ. ΚΥΡΙΛΛΟΥ ΣΤ

'ΕΘΕΩΡΗΘΗ
Εν Ξανθη τη 18-4-97

ΘΕΜΑ ΣΧΕΔΙΟΥ
ΤΟΠΟΓΡΑΦΙΚΟ ΔΙΑΓΡΑΜΜΑ

ΑΡΙΘΜΟΣ ΣΧΕΔΙΟΥ

ΚΛΙΜΑΚΑ 1:500

ΧΡΟΝΟΣ ΜΕΛΕΤΗΣ : ΣΕΠΤΕΜΒΡΙΟΣ 1996

ΥΠΟΓΡΑΦΗ	ΣΦΡΑΓΙΔΑ
	ΚΩΣΤΑΣ Θ. ΑΝΤΩΝΙΑΔΗΣ ΔΙΠΛ. ΠΟΛΙΤΙΚΟΣ ΜΗΧΑΝΙΚΟΣ ΠΑΝΕΠΙΣΤΗΜΙΟΥ ΠΑΤΡΑΣ ΜΕΛΟΣ Τ.Ε.Ε. ΑΡ. ΜΗΤΡ.

ΑΝΑΚΟΙΝΩΣΕΙΣ

Αριθ. Δ12/0/30055 (3)

Παρακατάθεση αποζημίωσης ακινήτων που έχουν ρυμοτομηθεί με το εγκεκριμένο ρυμοτομικό σχέδιο του Ν. Ηρακλείου Αττικής για τη διεύρυνση της Σταυρού - Ελευσίνας από τη Λεωφόρο Ηρακλείου μέχρι την οδό Πρασίνου Λόφου σύμφωνα με τις ενδείξεις της πράξης αναλογισμού 6/96.

Ο ΥΠΟΥΡΓΟΣ ΠΕΡΙΒΑΛΛΟΝΤΟΣ, ΧΩΡΟΤΑΞΙΑΣ ΚΑΙ ΔΗΜ. ΕΡΓΩΝ

Έχοντας υπόψη:

1. Τις διατάξεις του Ν.Δ. 17.7.1923 «Περί σχεδίων πόλεων, κωμών κ.λπ.» (ΦΕΚ 228 Α'/23) και του άρθρου 5 του Ν. 653/77 (ΦΕΚ 214 Α').
2. Τις διατάξεις του Ν. Δ/τος 797/71 «Περί αναγκαστικών απαλλοτριώσεων» (ΦΕΚ 1Α/71).
3. Τις διατάξεις του άρθρου 6 του Ν. 5269/31.
4. Την εξουσιοδοτική απόφαση του Υπουργού ΠΕΧΩΔΕ Δ17/01/79/Φ.2.2.1./24.8.89 ΦΕΚ 666 Β'.
5. Τις διατάξεις του Π.Δ. 69/88 (ΦΕΚ 28Α) «Περί Οργανισμού Γ.Γ.Δ.Ε. του ΥΠΕΧΩΔΕ».
6. Τον πίνακα υπολογισμού - παρακατάθεσης της αποζημίωσης με ημερομηνία 8.4.97 που συντάχθηκε με βάση την απόφαση 290/28.2.97 του Μονομελούς Πρωτοδικείου Αθηνών για ακίνητα που ρυμοτομήθηκαν για τη διεύρυνση της Σταυρού - Ελευσίνας από τη Λεωφ. Ηρακλείου μέχρι την οδό Πρασίνου Λόφου σύμφωνα με τις ενδείξεις της πράξης αναλογισμού 6/96, ειδοποιούμε:

Τα πρόσωπα που έχουν ή αξιώνουν εμπράγματα δικαιώματα στα παραπάνω ακίνητα που έχουν ρυμοτομηθεί, όπως σημειώνονται στα στοιχεία προδικασίας του άρθρου 5 του Ν. 653/77 ότι η αποζημίωση για τα ακίνητα αυτά έχει κατατεθεί στο Ταμείο Παρακαταθηκών και Δανείων, ύστερα από τον συμψηφισμό δικαιωμάτων και υποχρεώσεων που προβλέπει το άρθρο 6 του Ν. 5269/31 με την έκδοση του γραμματίου παρακαταθήκης 4029/19.12.97 για συνολικό ποσό 994.173.522 δρχ.

Η παρακατάθεση της αποζημίωσης έγινε και θα καταβληθεί στα πρόσωπα που θα αναγνωριστούν δικαιούχοι.

Η παρούσα να δημοσιευθεί στην Εφημερίδα της Κυβερνήσεως.

Αθήνα, 9 Ιανουαρίου 1998

Με εντολή Υπουργού
Η Τμηματάρχης
ΕΛΕΝΗ ΔΗΜΗΤΡΙΟΥ

Αριθ. Δ12/οικ/30051 (4)

Τμηματική παρακατάθεση αποζημίωσης ακινήτων που έχουν ρυμοτομηθεί με το εγκεκριμένο ρυμοτομικό σχέδιο Ν. Ηρακλείου Αττικής για τη διεύρυνση της οδού Σταυρού - Ελευσίνας από την οδό Πρασίνου Λόφου μέχρι τη Λεωφόρο Κύμης σύμφωνα με τις ενδείξεις της πράξης αναλογισμού 7/96.

Ο ΥΠΟΥΡΓΟΣ ΠΕΡΙΒΑΛΛΟΝΤΟΣ, ΧΩΡΟΤΑΞΙΑΣ ΚΑΙ ΔΗΜ. ΕΡΓΩΝ

Έχοντας υπόψη:

1. Τις διατάξεις του Ν.Δ. 17.7.1923 «Περί σχεδίων πόλεων, κωμών κ.λπ.» (ΦΕΚ 228 Α'/23) και του άρθρου 5 του Ν. 653/77 (ΦΕΚ 214 Α').
2. Τις διατάξεις του Ν. Δ/τος 797/71 «Περί αναγκαστικών απαλλοτριώσεων» (ΦΕΚ 1Α/71).
3. Τις διατάξεις του άρθρου 6 του Ν. 5269/31.
4. Την εξουσιοδοτική απόφαση του Υπουργού ΠΕΧΩΔΕ Δ17/01/79/Φ.2.2.1./24.8.89 ΦΕΚ 666 Β'.
5. Τις διατάξεις του Π.Δ. 69/88 (ΦΕΚ 28Α) «Περί Οργανισμού Γ.Γ.Δ.Ε. του ΥΠΕΧΩΔΕ».
6. Τον πίνακα υπολογισμού - παρακατάθεσης της αποζημίωσης με ημερομηνία 16.12.97 που συντάχθηκε με βάση την απόφαση 857/30.5.97 του Μονομελούς Πρωτοδικείου Αθηνών για ακίνητα που ρυμοτομήθηκαν για τη διεύρυνση της Σταυρού - Ελευσίνας από την οδό Πρασίνου Λόφου μέχρι τη Λεωφόρο Κύμης σύμφωνα με τις ενδείξεις της πράξης αναλογισμού 7/96, ειδοποιούμε:

Τα πρόσωπα που έχουν ή αξιώνουν εμπράγματα δικαιώματα στα παραπάνω ακίνητα που έχουν ρυμοτομηθεί, όπως σημειώνονται στα στοιχεία προδικασίας του άρθρου 5 του Ν. 653/77 ότι η αποζημίωση για τα ακίνητα αυτά έχει κατατεθεί στο Ταμείο Παρακαταθηκών και Δανείων, ύστερα από τον συμψηφισμό δικαιωμάτων και υποχρεώσεων που προβλέπει το άρθρο 6 του Ν. 5269/31 με την έκδοση του γραμματίου παρακαταθήκης 4026/19.12.97 για συνολικό ποσό 1.000.771.700 δρχ.

Η παρακατάθεση της αποζημίωσης έγινε και θα καταβληθεί στα πρόσωπα που θα αναγνωριστούν δικαιούχοι.

Η παρούσα να δημοσιευθεί στην Εφημερίδα της Κυβερνήσεως.

Αθήνα, 9 Ιανουαρίου 1998

Με εντολή Υπουργού
Η Τμηματάρχης
ΕΛΕΝΗ ΔΗΜΗΤΡΙΟΥ

---

(5)

Ανακοίνωση παρακατάθεσης αποζημίωσης λόγω προσκύρωσης.

Ανακοινούται ότι ο: Νικήτας Κουμπάρος του Εμμανουήλ κατέθεσε στο Τ.Π.Δ. Λέρου δραχμές 76.230 και εκδόθηκε το με αριθμό 27/4.12.1997 γραμμάτιο σύστασης παρακαταθήκης υπέρ του Ελληνικού Δημοσίου για την προσκυρούμενη έκταση 6,93 μ2 ιδιοκτησίας του Ελληνικού Δημοσίου, σύμφωνα με την με αριθμό 1/24.7.1980 πράξη τακτοποίησης οικοπέδων του Πολεοδομικού Γραφείου Καλύμνου που κυρώθηκε με την με αριθμό πρωτ. ΧΟΠ 3099/24.11.1980 απόφαση του Νομάρχη Δωδεκανήσου και με βάσει την με αριθμό 205/1996 απόφαση του Εφετείου Δωδεκανήσου με την οποία καθορίστηκε οριστική τιμή μονάδας αποζημίωσης για την ιδιοκτησία του Ελληνικού Δημοσίου η τιμή των 11.000 δραχμών κατά τετρ. μέτρων.

(Αρ. διπλοτύπου ΔΟΥ Ι' Αθηνών 2865203/98)

Λέρος, 20 Δεκεμβρίου 1997

Ο Πληρεξούσιος Δικηγόρος
ΣΠΥΡΟΣ Κ. ΔΑΝΙΗΛ

---

(6)

Ανακοίνωση παρακατάθεσης αποζημίωσης λόγω προσκύρωσης.

Ανακοινούται ότι οι: Εμμανουήλ Κουμπάρος του Ιωάννου και Ιωάννης Γιαννακός του Κων/νου κατέθεσαν στο

Τ.Π.Δ. Λέρου δραχμές 363.500 και εκδόθηκε το με αριθμό 26/4.12.1997 γραμμάτιο σύστασης παρακαταθήκης υπέρ του Ελληνικού Δημοσίου για την προσκυρούμενη έκταση 171,75 μ2 ιδιοκτησίας του Ελληνικού Δημοσίου, σύμφωνα με την με αριθμό 1/24.7.1980 πράξη τακτοποίησης οικοπέδων του Πολεοδομικού Γραφείου Καλύμνου που κυρώθηκε με την με αριθμό πρωτ. ΧΟΠ 3099/24.11.1980 απόφαση του Νομάρχη Δωδεκανήσου και με βάσει την με αριθμό 238/1991 απόφαση του Εφετείου Δωδεκανήσου με την οποία καθορίστηκε οριστική τιμή μονάδας αποζημίωσης για την ιδιοκτησία του Ελληνικού Δημοσίου η τιμή των 2.000 δραχμών κατά τετρ. μέτρο.

(Αρ. διπλοτύπου ΔΟΥ Γ΄ Αθηνών 2864666/98)

Λέρος, 20 Δεκεμβρίου 1997

Ο Πληρεξούσιος Δικηγόρος
ΣΠΥΡΟΣ Κ. ΔΑΝΙΗΛ

ΑΠΟ ΤΟ ΕΘΝΙΚΟ ΤΥΠΟΓΡΑΦΕΙΟ